

Российская Федерация
Брянская область
Почепский район
Краснорогская сельская администрация



ПРОЕКТ
ОРГАНИЗАЦИИ ДОРОЖНОГО ДВИЖЕНИЯ
на автомобильных дорогах общего пользования местного значения
в п. Озаренный Краснорогского сельского поселения
Почепского района Брянской области

Том 1.

Брянск 2026

Содержание:		
№ п/п	Наименование	страницы
1.	Содержание	2
2.	Введение	3
3.	Пояснительная записка	4
4.	Графические материалы	5

Введение

Настоящий проект организации дорожного движения на автомобильных дорогах общего пользования местного значения в п. Озаренный Краснорогского сельского поселения Почепского района Брянской области разработан ООО "Брянскагропромдорпроект".

Целью разработки проекта организации дорожного движения является оптимизация методов организации дорожного движения на автомобильных дорогах для повышения пропускной способности и безопасности движения транспортных средств и пешеходов.

Проект организации дорожного движения разработан на основе данных документальных исследований и информации, собранной непосредственно на дороге в процессе полевых обследований и изысканий.

Проект организации дорожного движения разработан в соответствии с Порядком разработки и утверждения проектов организации дорожного движения на автомобильных дорогах, который распространяется на все автомобильные дороги Российской Федерации вне зависимости от их принадлежности и является обязательным для всех министерств (ведомств), предприятий и организаций, осуществляющих эксплуатацию автодорог.

Размещение технических средств организации дорожного движения произведено в соответствии с действующими нормативными документами: ГОСТ Р 52289-2019 «Технические средства организации дорожного движения. Правила применения дорожных знаков, разметки, светофоров, дорожных ограждений и направляющих устройств»; ГОСТ Р 52290-2004 «Технические средства организации дорожного движения. Знаки дорожные. Общие технические требования».

						АД/2026-ПОДД-ПЗ			
Изм:	Кол.уч	Лист	№док.	Подпись	Дата				
Разработал:		Егорина Л.В.				Пояснительная записка	Стадия	Лист	Листов
							П		
							ООО "Брянскагропромдорпроект"		

Пояснительная записка.

В данном проекте разработаны схемы организации дорожного движения на следующих дорогах:

- ул. Центральная, п. Озаренный;
- ул. Октябрьская а. Озаренный;
- ул. Дорожная п. Озаренный;
- ул. Садовая п. Озаренный;
- ул. Школьная п. Озаренный;
- ул . Молодёжная п. Озаренный.

Проект организации дорожного движения направлен на решение следующих задач:

- обеспечение безопасности участников движения;
- введение необходимых режимов движения в соответствии с категорией дороги, ее конструктивными элементами, искусственными сооружениями и другими факторами;
- своевременное информирование участников движения о дорожных условиях, расположении населенных пунктов, маршрутах проезда транзитных автомобилей через крупные населенные пункты;
- обеспечение правильного использования водителями транспортных средств ширины проезжей части дороги и т.д.

Проект организации дорожного движения разработан в одном томе:

- **ТОМ I.** Проект организации дорожного движения.


Схема каждого километра дороги выполнена на одном листе формата А3.

Линейный масштаб принят 1:3000, ширина дороги изображена в произвольном масштабе.

На схемах отображены: наличие автобусных остановок, примыканий, площадок, мостов, транспортных развязок, дорожных знаков с указанием места их установки.

Согласовано: _____

Схема автомобильной дороги.
по ул. Центральной в п. Озаренный Красногорского сельского поселения
Почепского района Брянской области

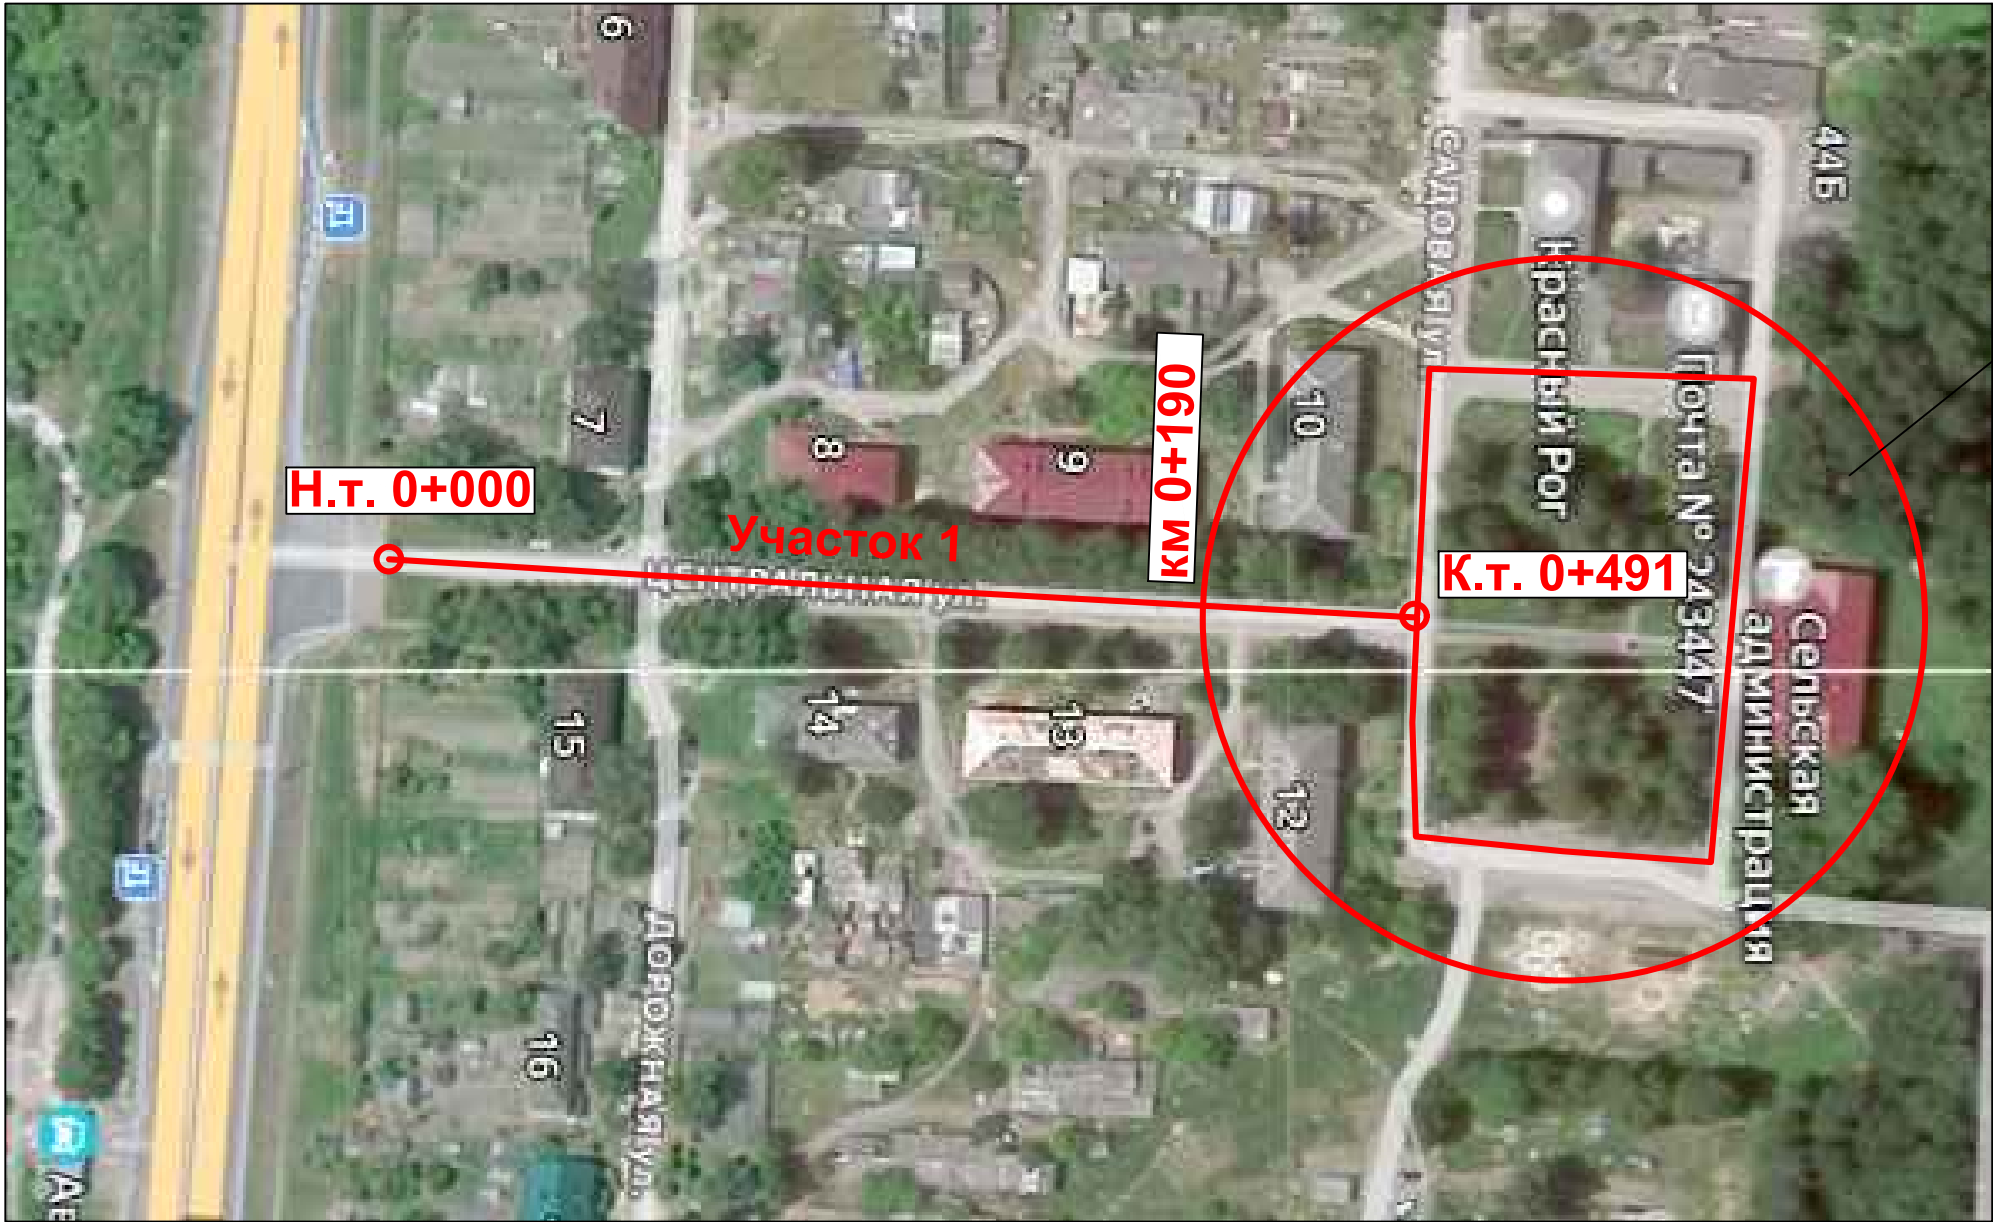


Примечание: 1. Общая протяженность улицы составляет 0,491км.;
2. ул. Центральная проходит от съезда с
а/д А-240, вокруг сквера.

						АД/2026-ПОДД			
						Проект организации дорожного движения			
Изм.	Кол.уч.	Лист.	Идок.	Подпись	Дата	Ситуационный план-схема	Стадия	Лист	Листов
Разработал		Егорова Л.В.					П	1	1
						Схема расположения улицы	ООО «Брянскагропромдорпроект»		


Согласовано: _____

Схема автомобильной дороги.
по ул. Октябрьской в п. Озаренный Красногорского сельского поселения
Почепского района Брянской области

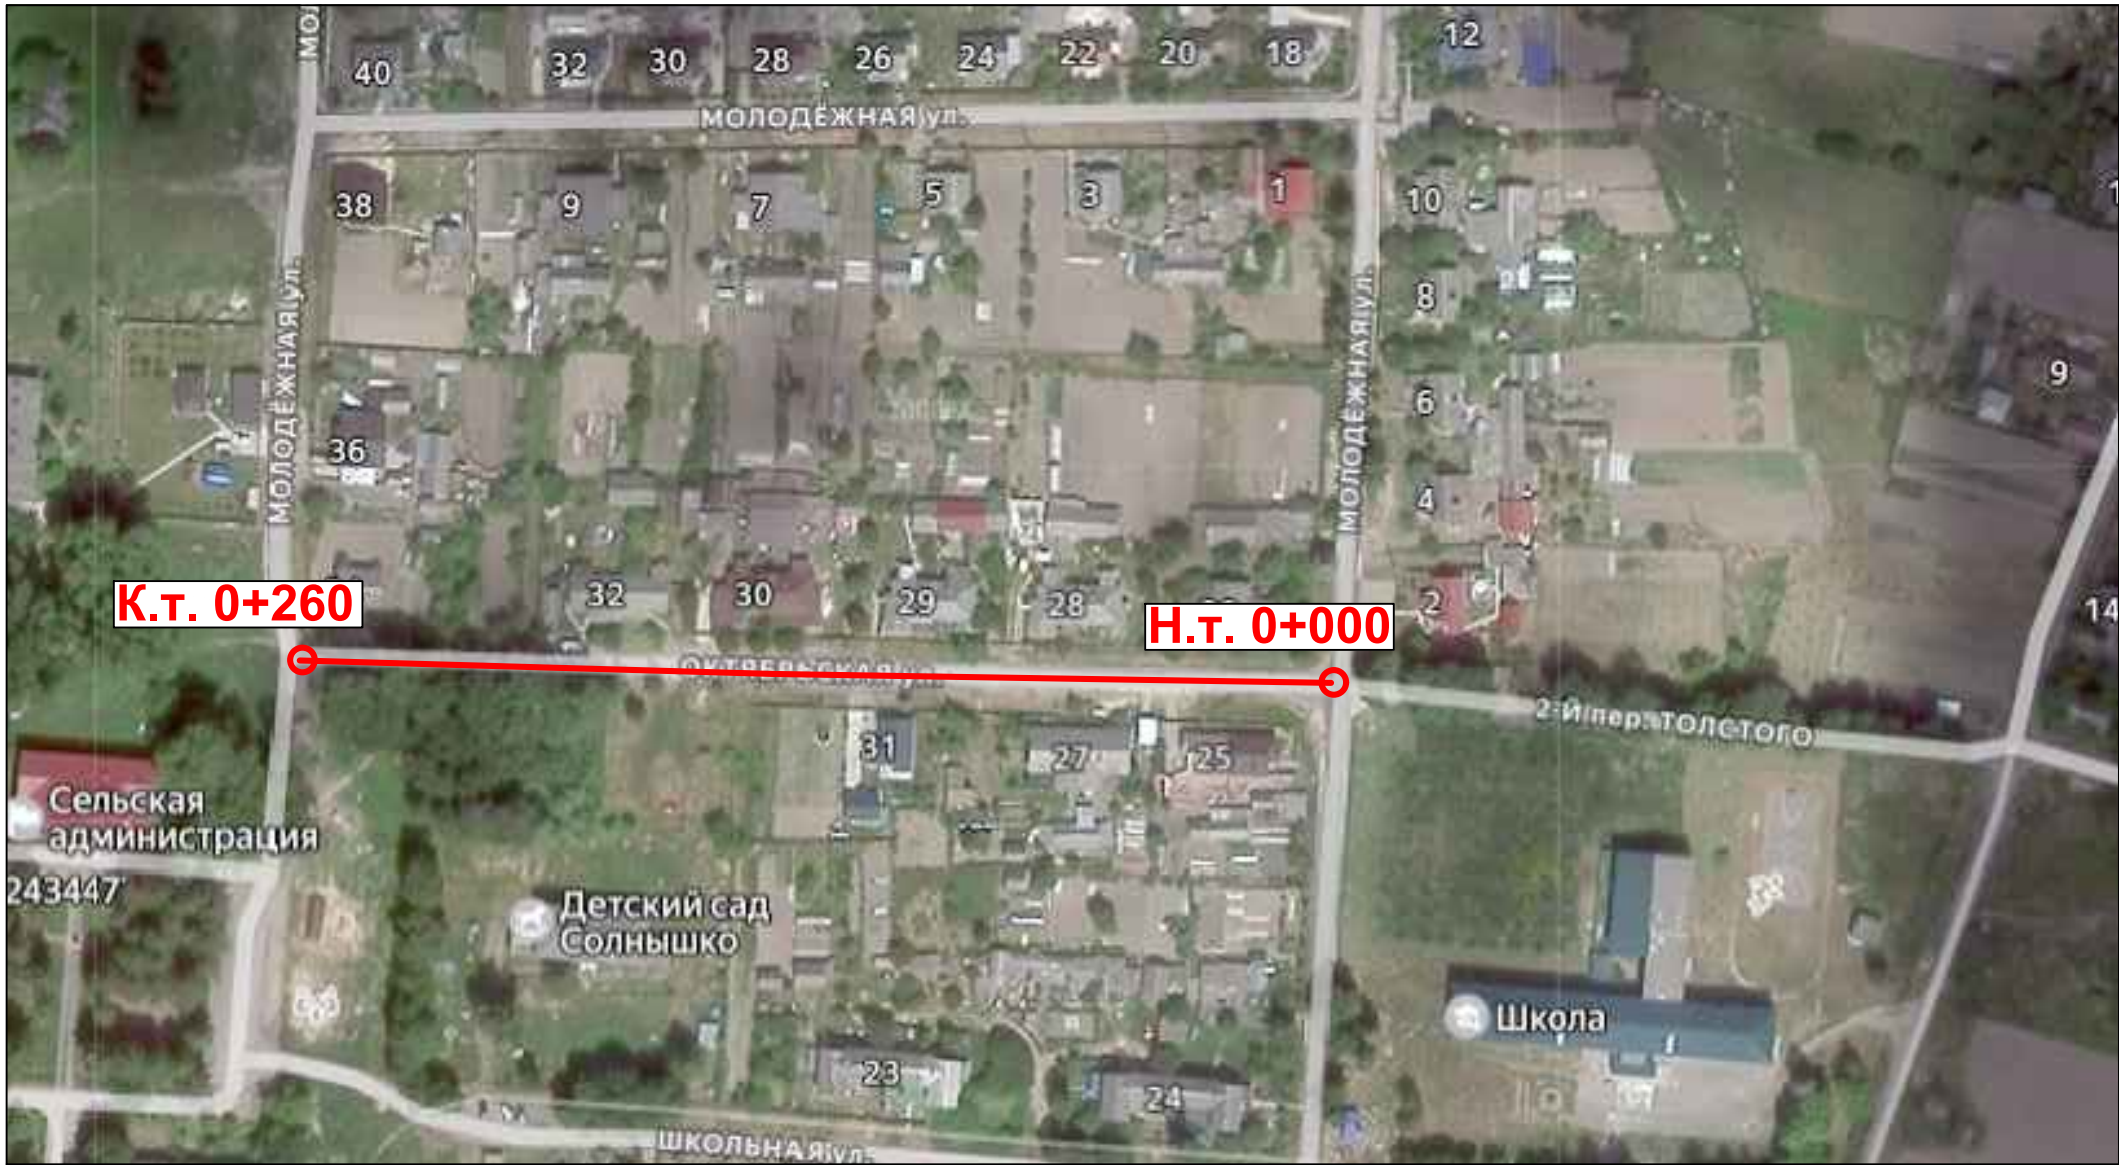

Примечание: 1. Общая протяженность улицы составляет 0,260 км.;
2. ул. Октябрьская ограничена с двух сторон ул. Молодёжной.

						АД/2026-ПОДД			
						Проект организации дорожного движения			
Изм.	Кол.уч.	Лист.	Изд.	Подпись	Дата	Ситуационный план-схема	Стадия	Лист	Листов
Разработал	Егорова Л.В.						П	1	1
						Схема расположения улицы	ООО «Брянскагропромдорпроект»		

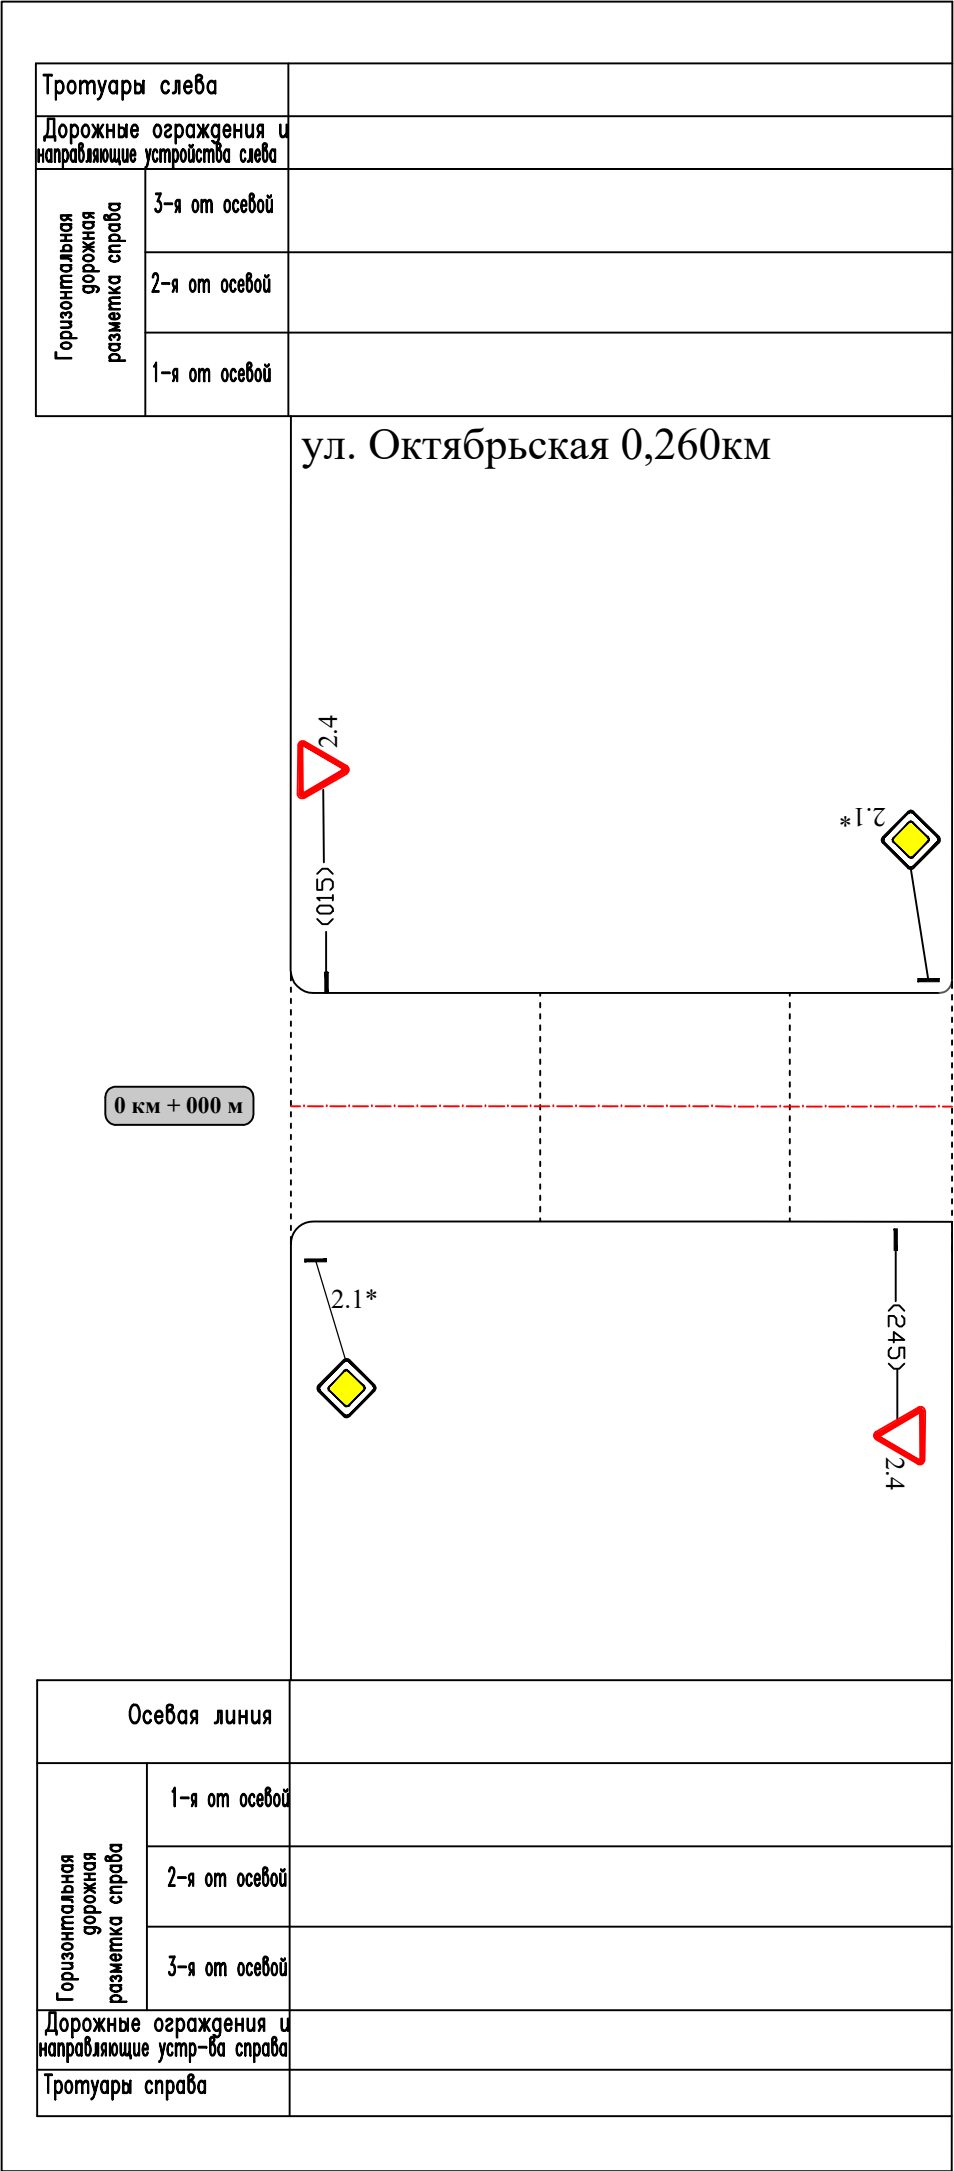


Согласовано: _____

Схема автомобильной дороги.
по ул. Дорожной в п. Озаренный Красногорского сельского поселения Почепского
района Брянской области




Примечание: 1. Общая протяженность улицы составляет 0,430 км.;
2. ул. Дорожная проходит от границ застройки до ул. Молодёжной.

						АД/2026-ПОДД			
						Проект организации дорожного движения			
Изм.	Кол.уч.	Лист	Изд.	Подпись	Дата	Ситуационный план-схема	Стадия	Лист	Листов
Разработал	Егорина Л.В.						П	1	1
						Схема расположения улицы	ООО «Брянскагропромдорпроект»		

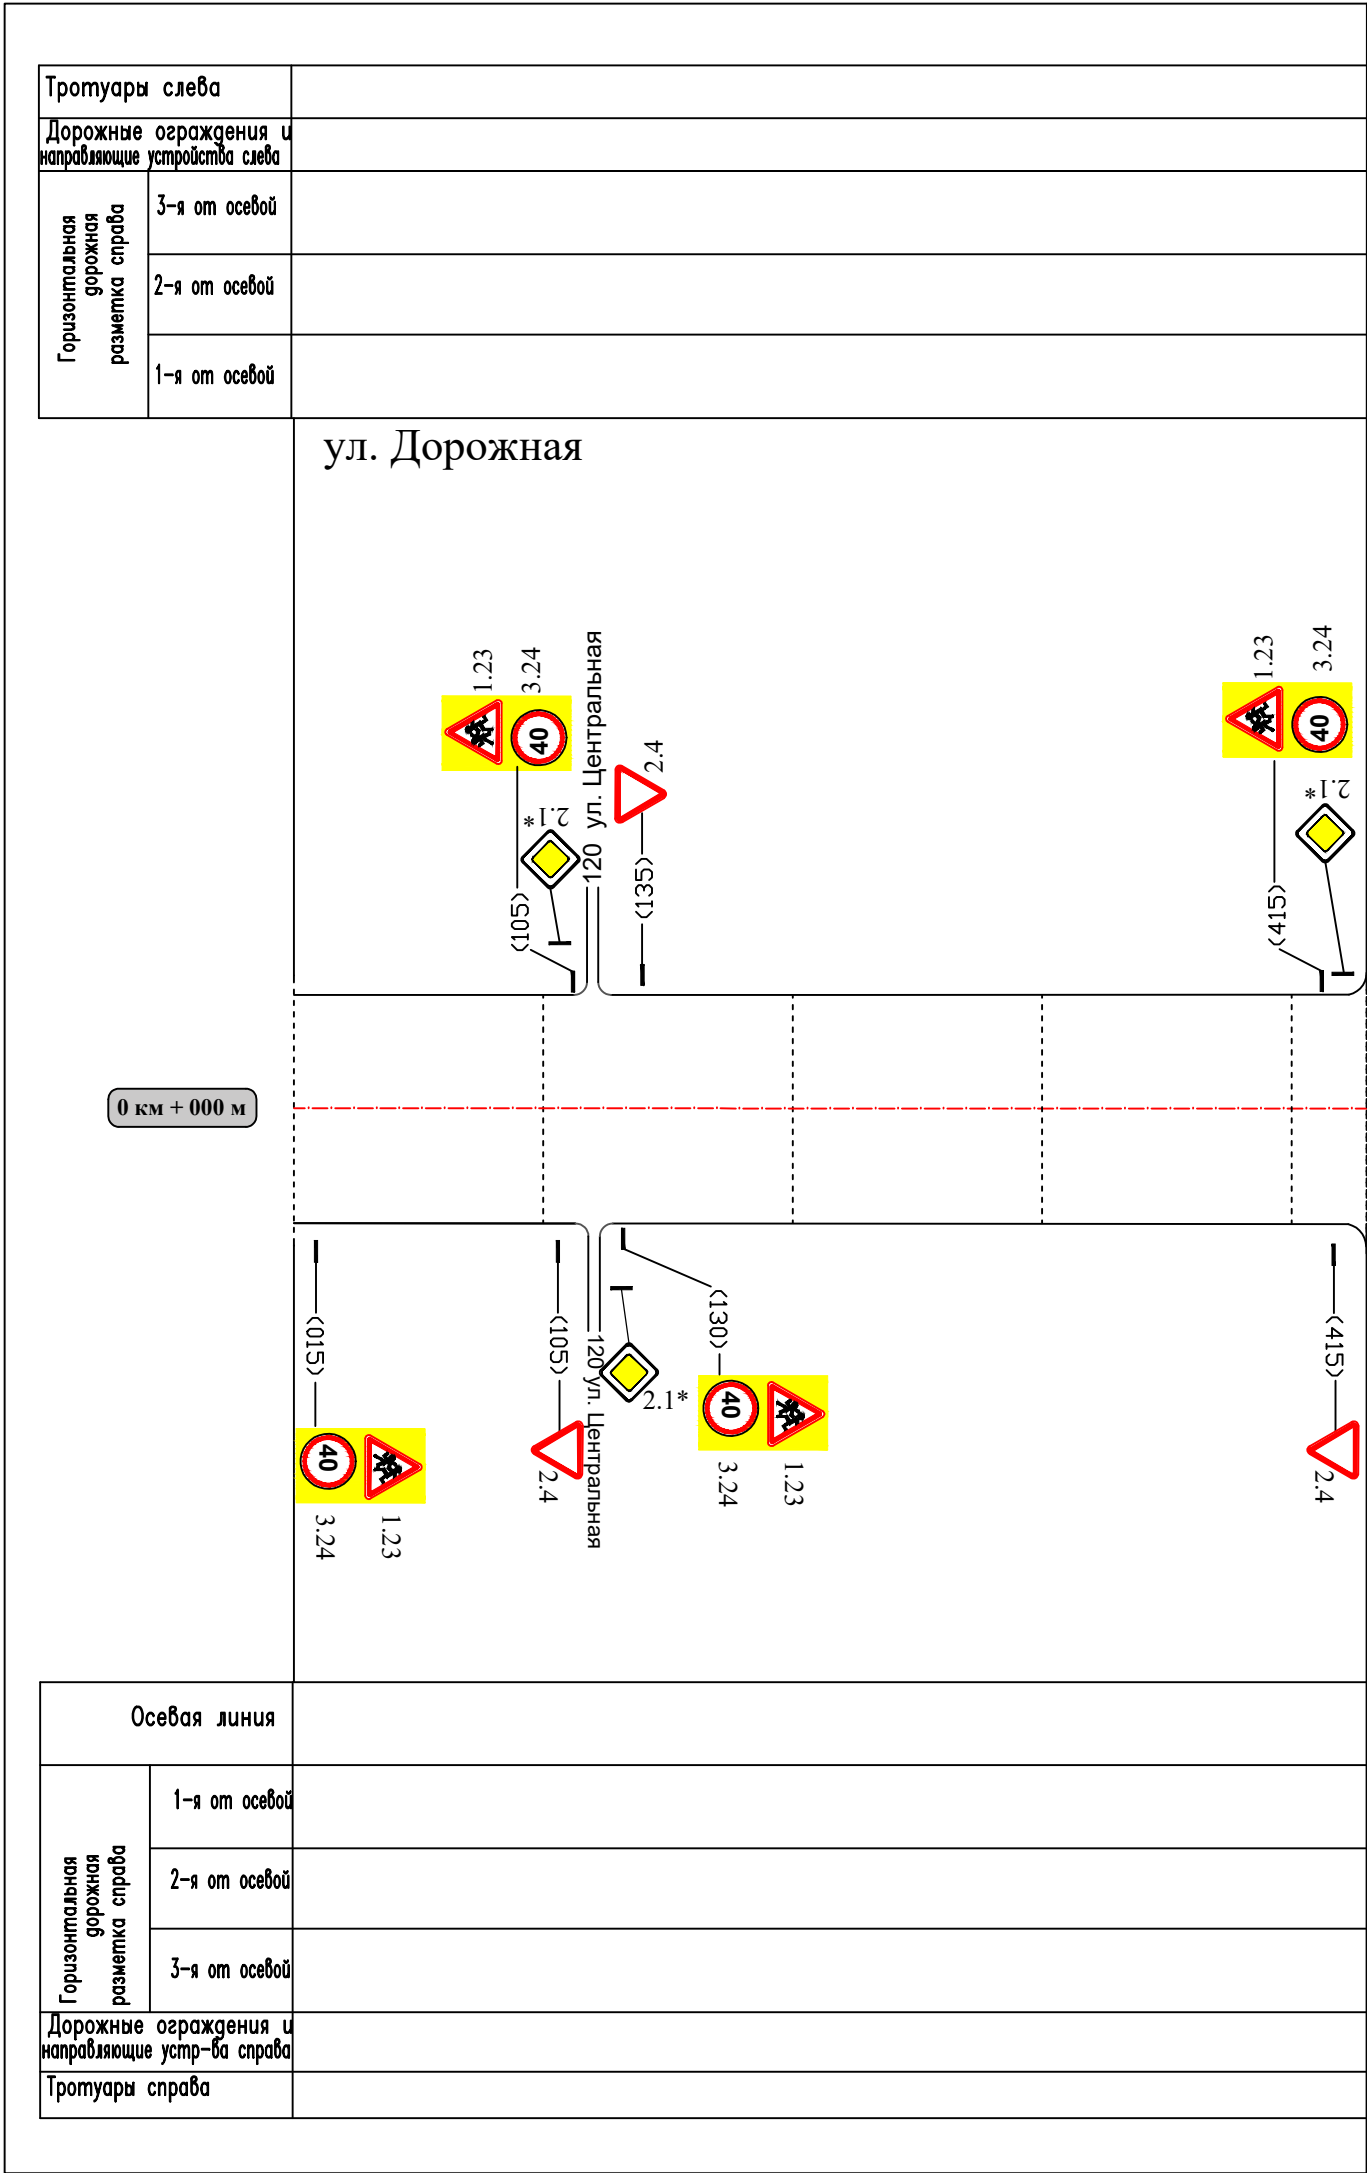

Согласовано:

Схема автомобильной дороги.
по ул. Садовой в п. Озаренный Красногорского сельского поселения Почепского
района Брянской области

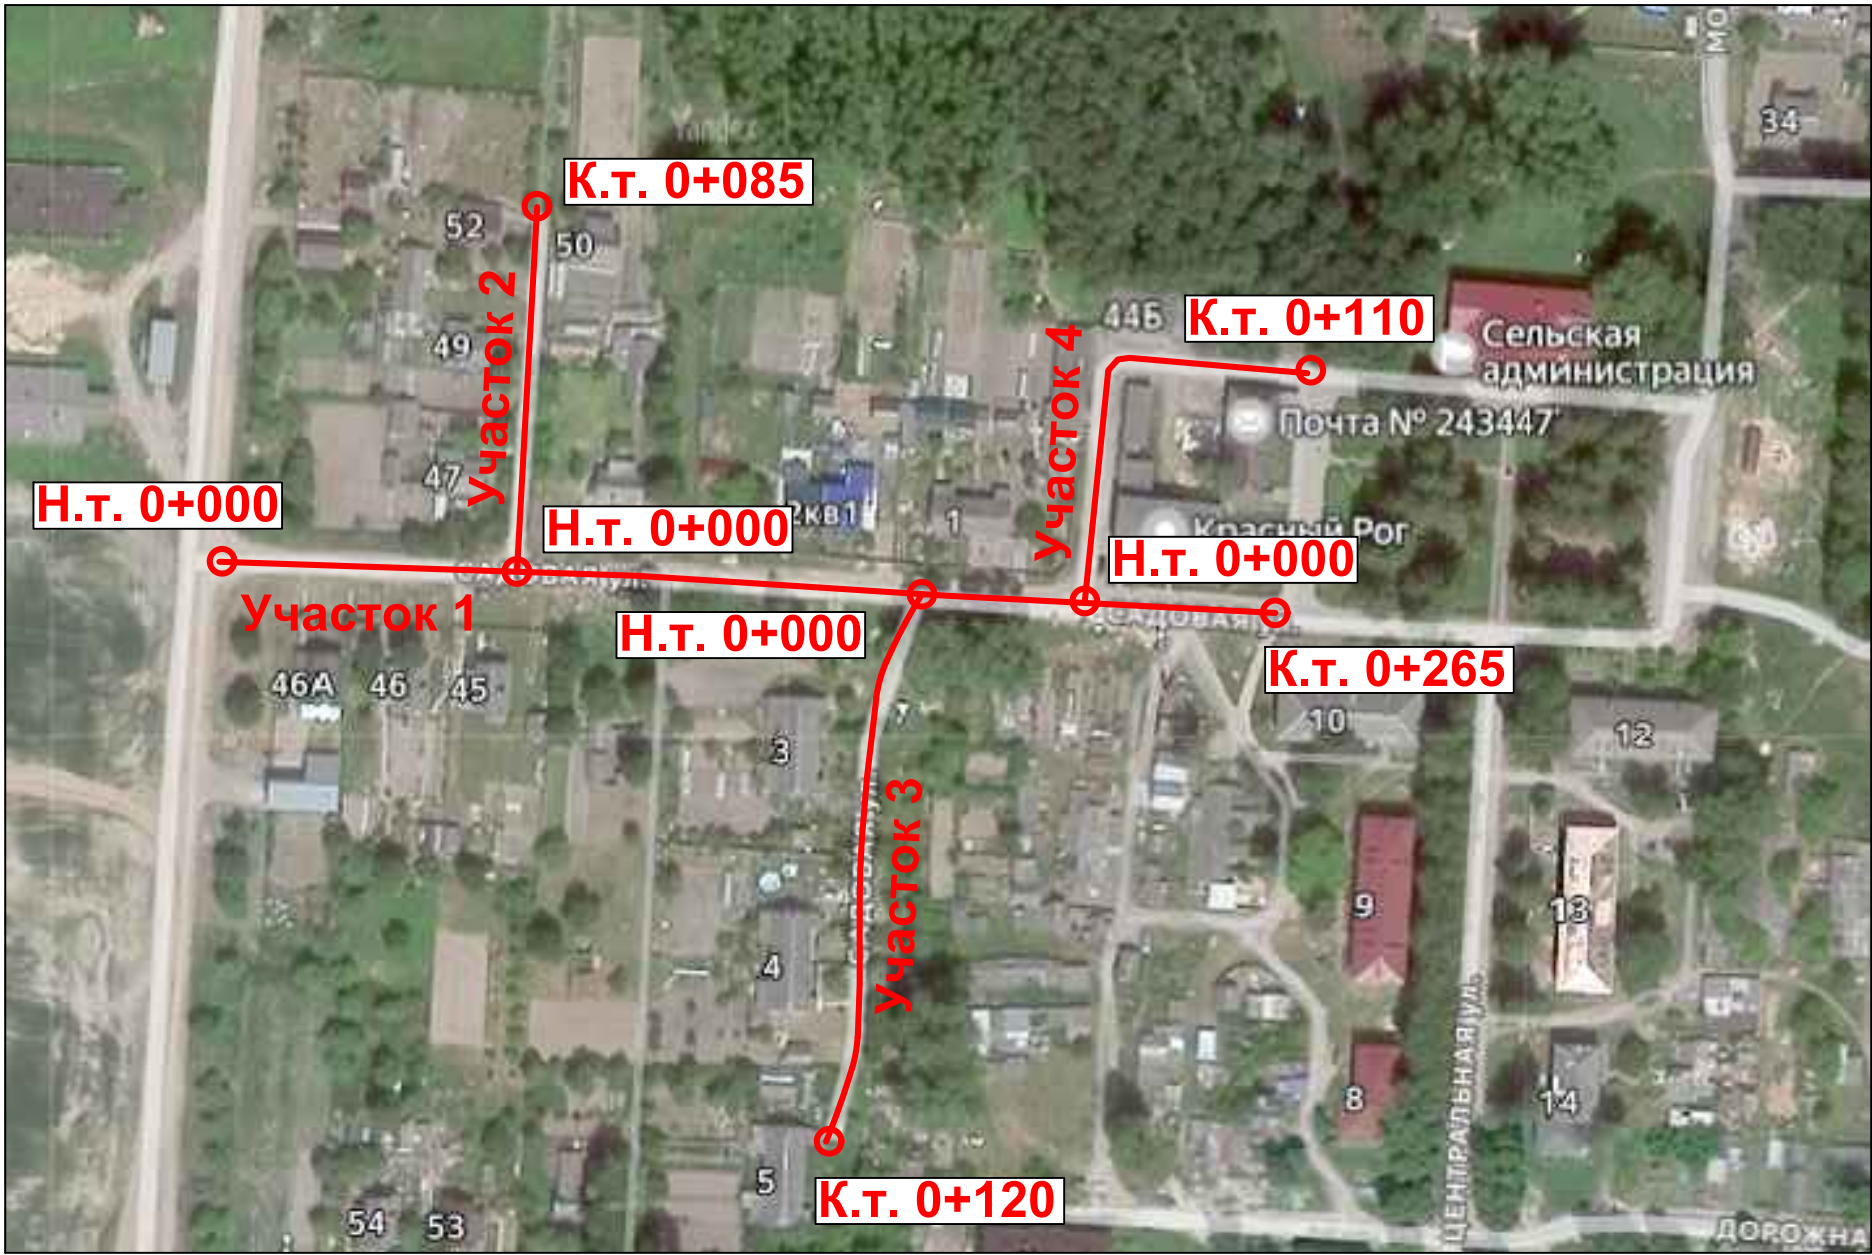


Примечание: 1. Общая протяженность улицы составляет - 0,580 км.;
2. Участок 1 ул. Садовая проходит от съезда с а/д А-240 до ул. Центральной - 0,265км;
3. Участок 2 ул. Садовой проходит от участка 1 до границ застройки - 0,085км;
4. Участок 3 ул. Садовой проходит от ул. Центральной до границ застройки - 0,120 км;
5. Участок 4 ул. Садовой проходит от участка 1 до ул. Центральной - 0,110км.

						АД/2026-ПОДД			
						Проект организации дорожного движения			
Изм.	Кол.уч.	Лист.	Подк.	Подпись	Дата	Ситуационный план-схема	Стадия	Лист	Листов
Разработал	Егорова Л.В.						П	1	1
						Схема расположения улицы	ООО «Брянскагропромдорпроект»		

Согласовано: _____

Схема автомобильной дороги.
по ул. Школьной в п. Озаренный Краснорогского сельского поселения Почепского
района Брянской области

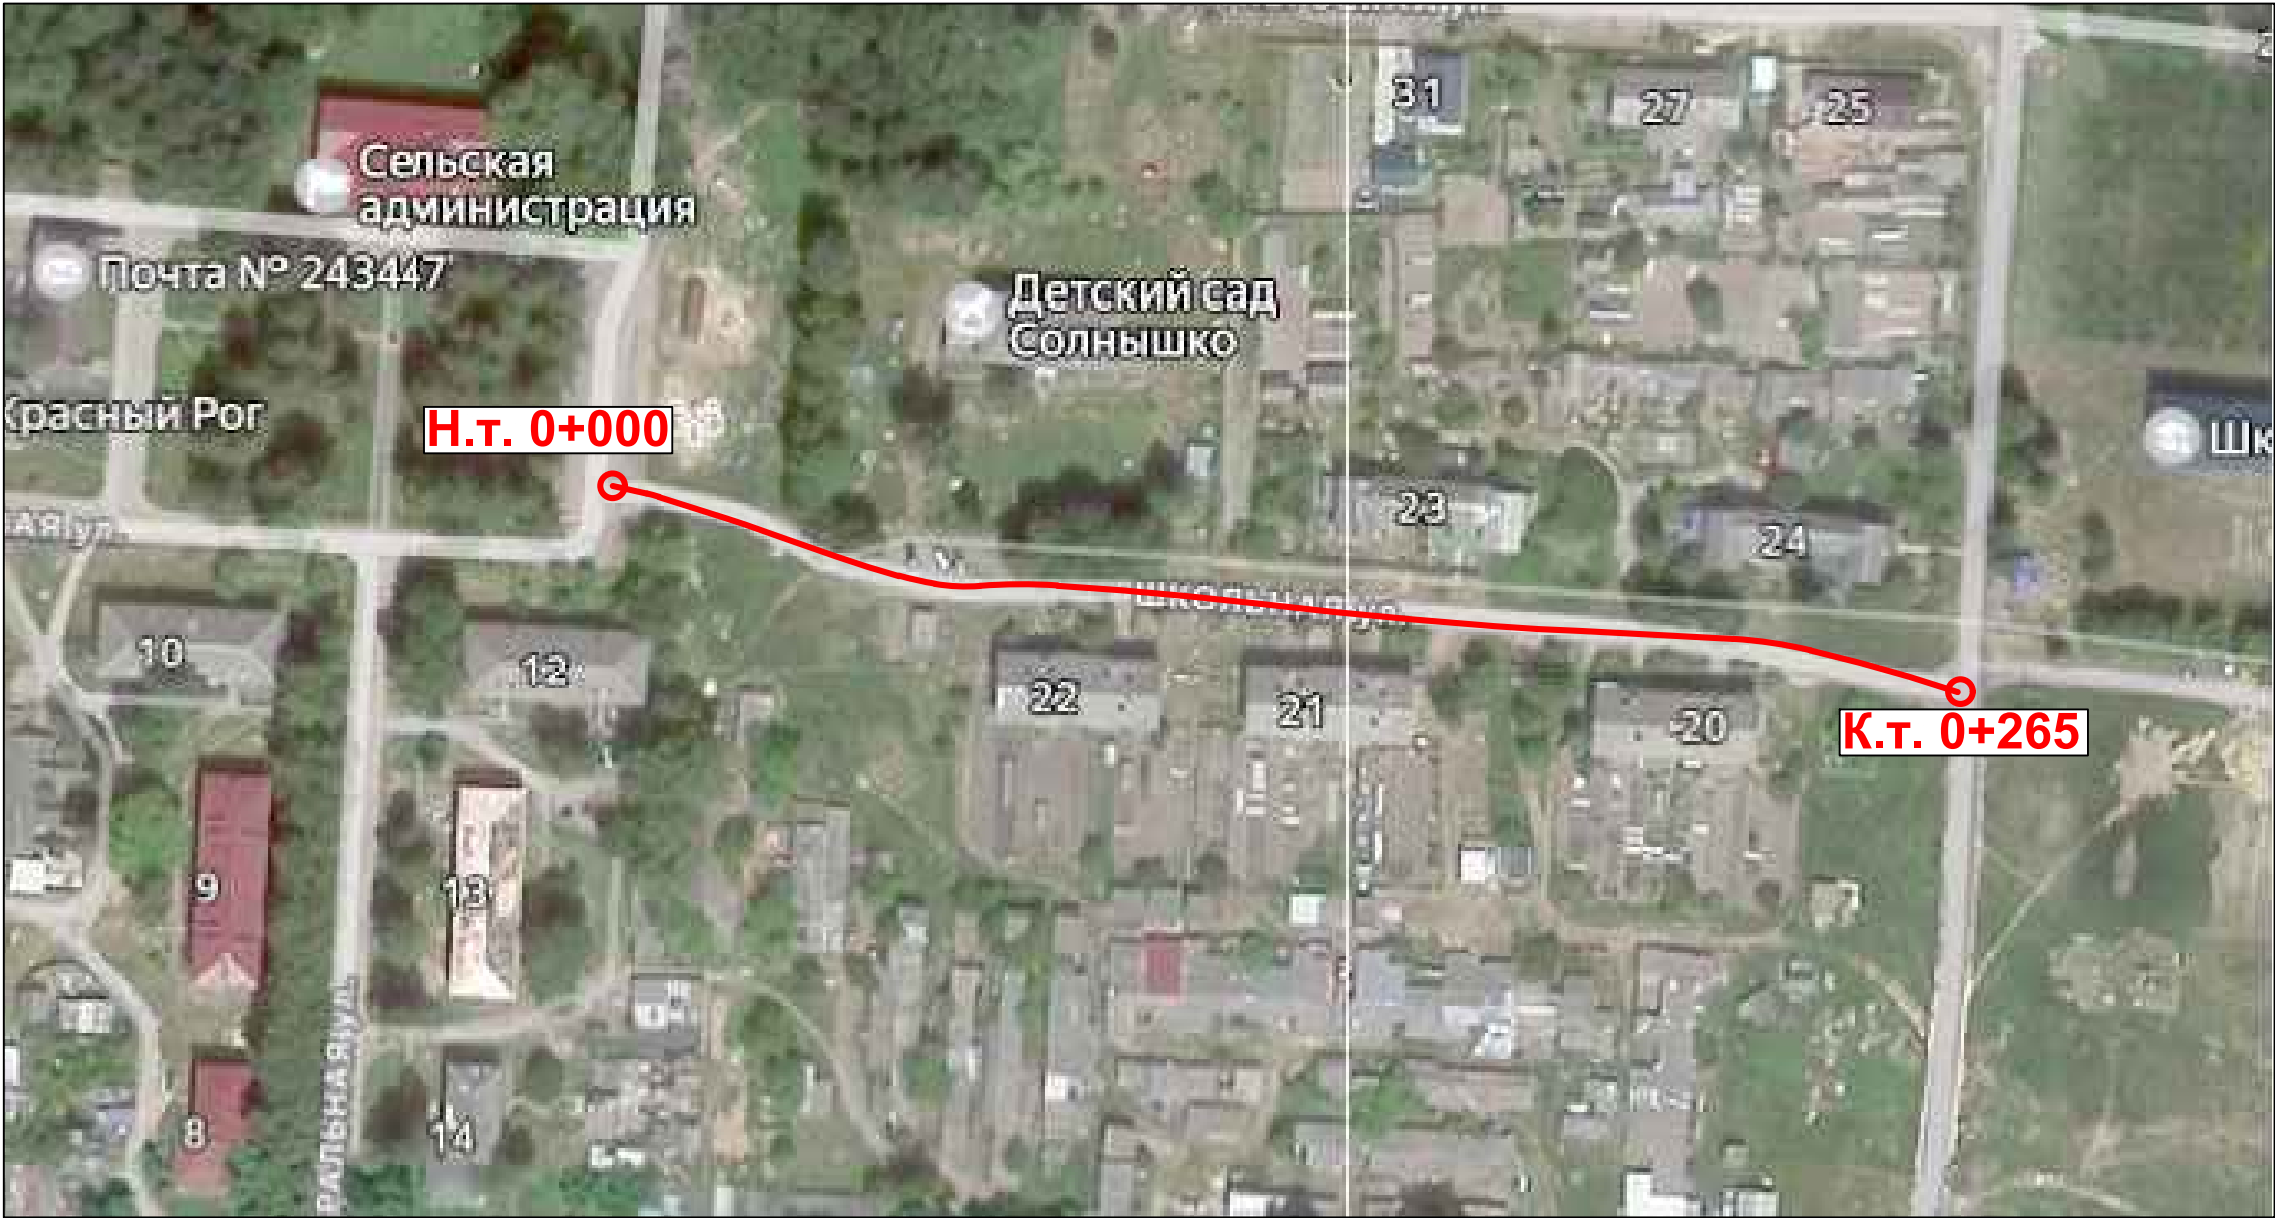

Примечание: 1. Общая протяженность улицы составляет 0,265 км.;
2. ул. Школьная проходит от ул. Центральной до ул. Молодёжной.

						АД/2026-ПОДД			
						Проект организации дорожного движения			
Изм.	Кол.уч.	Лист.	Изд.	Подпись	Дата	Ситуационный план-схема	Стадия	Лист	Листов
Разработал		Егорова Л.В.					П	1	1
						Схема расположения улицы	ООО «Брянскагропромдорпроект»		

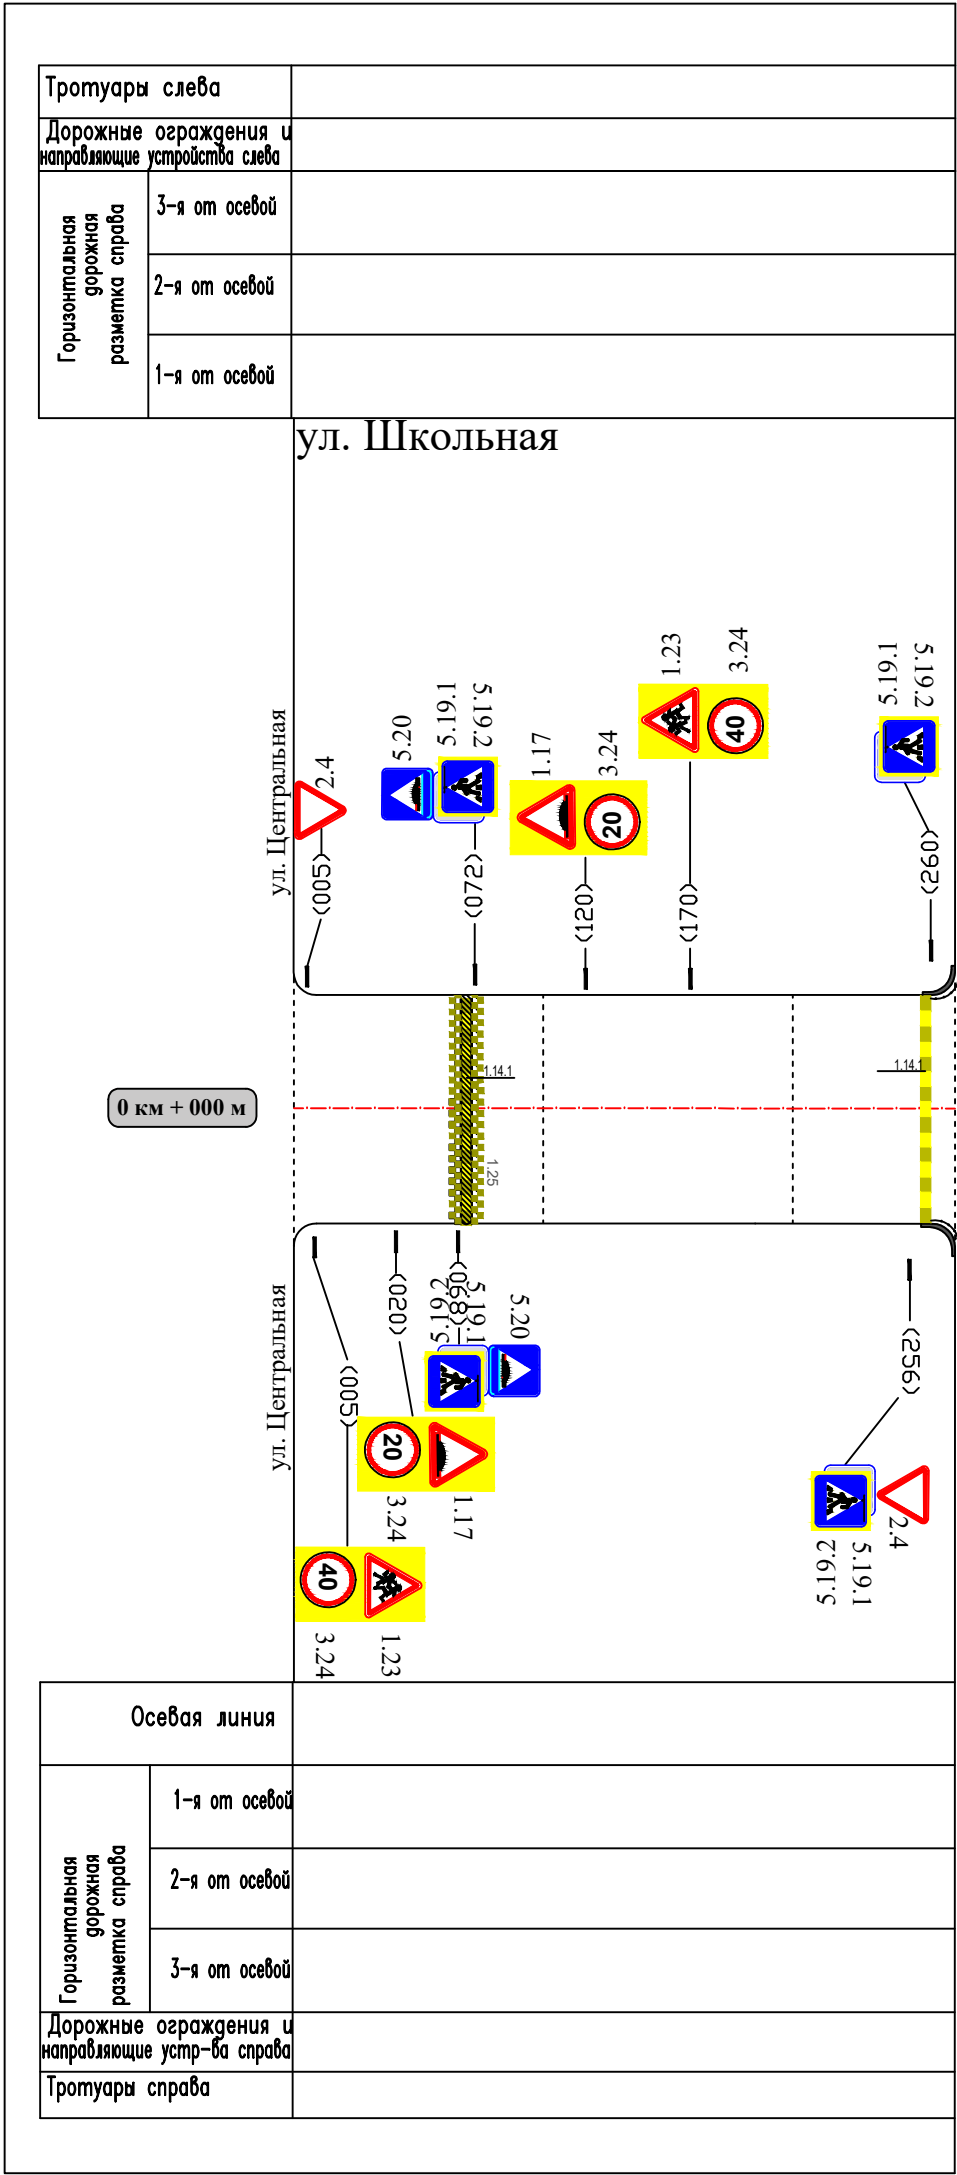


Схема автомобильной дороги.
по ул. Молодёжной в п. Озаренный Красногорского сельского поселения
Почепского района Брянской области



Примечание: 1. Общая протяженность улицы составляет 1,180 км.;
2. Участок 1 по ул. Молодёжной проходит от ул. Центральной до границ застройки - 0,280 км;
3. Участок 2 по ул. Молодёжной проходит от съезда с а/д А-240 до границ застройки - 0,635км;
4. Участок 3 по ул. Молодёжной проходит от участка 2 до участка 1 ул. Молодёжной - 0,265 км;

						АД/2026-ПОДД			
						Проект организации дорожного движения			
Изм.	Кол.уч.	Лист.	Подк.	Подпись	Дата	Ситуационный план-схема	Стадия	Лист	Листов
Разработал		Егорова Л.В.					П	1	1
						Схема расположения улицы	ООО «Брянскагропромдорпроект»		


Условные обозначения
элементов обустройства дороги



2.4 Знаки дорожные по ГОСТ Р 52290–2004



2.4* Знаки дорожные по ГОСТ Р 52290–2004 повторяющиеся, учтенные на другой дороге

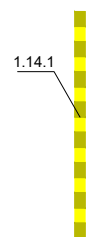

Пешеходный переход по ГОСТ Р 52290–2004



Искусственная неровность по ГОСТ Р 52605–2006